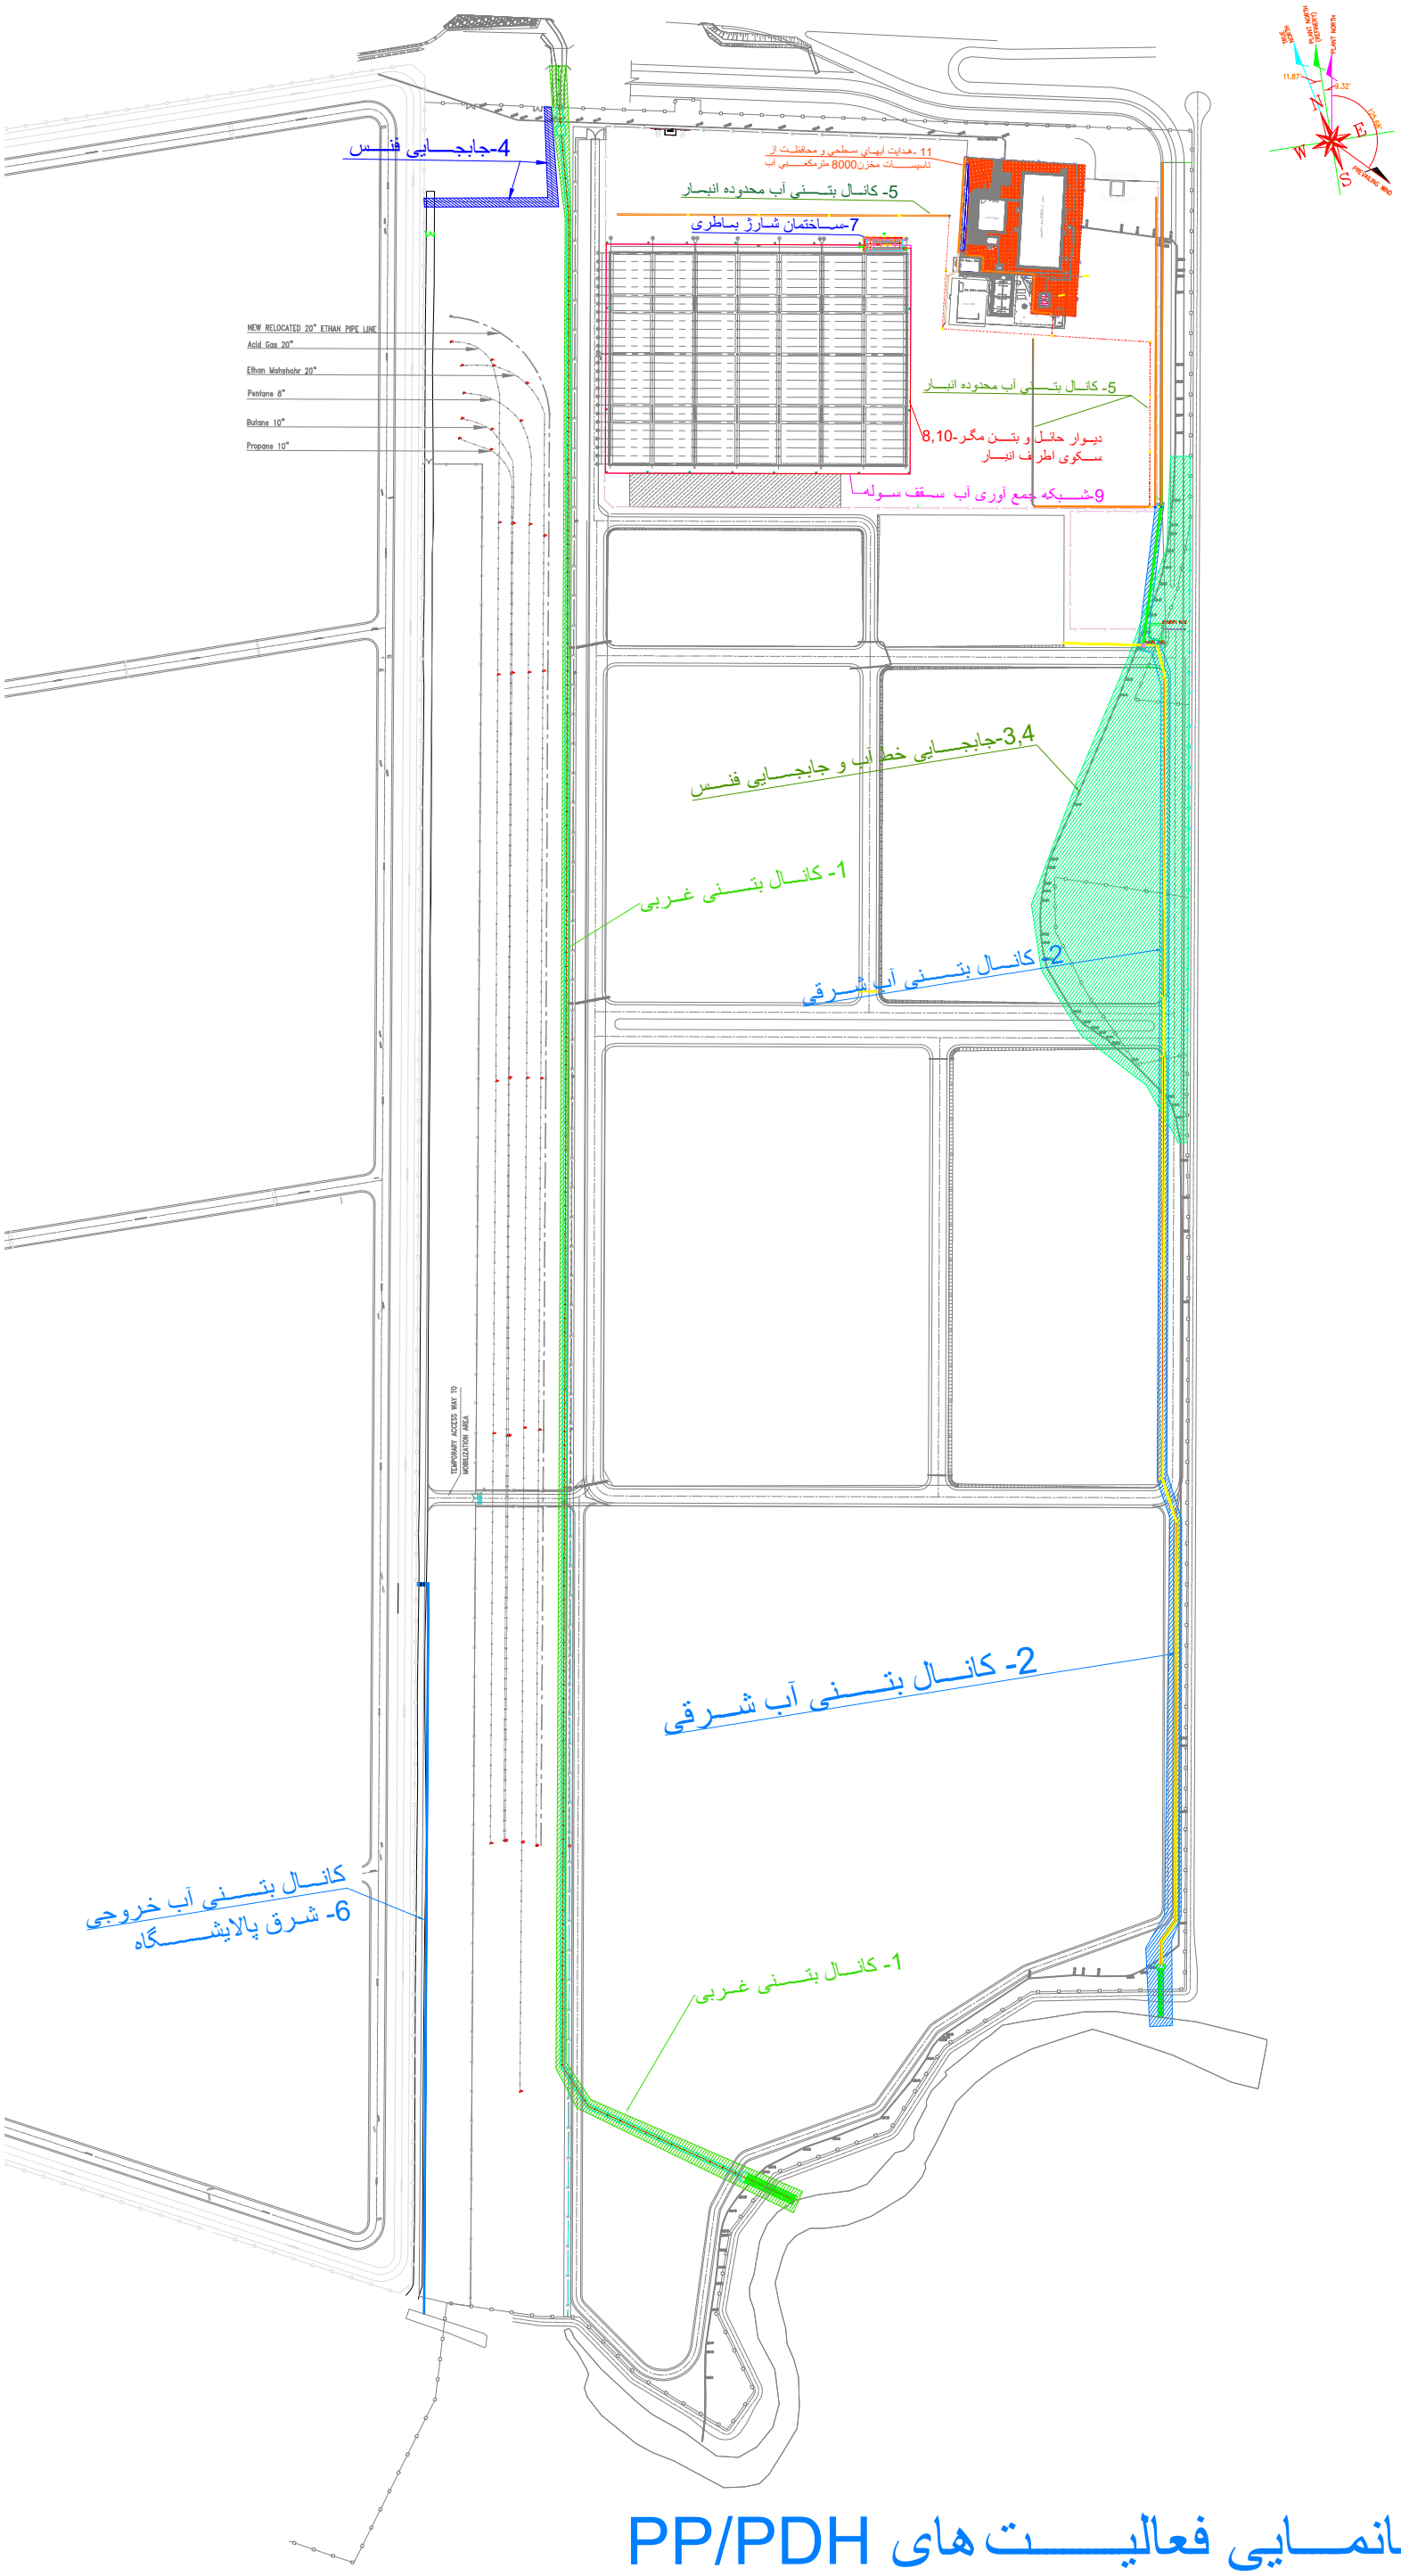

جانمـــایی فعالیـــت های PP/PDH

فـــاز دوم آماده ســازی ســـایت